
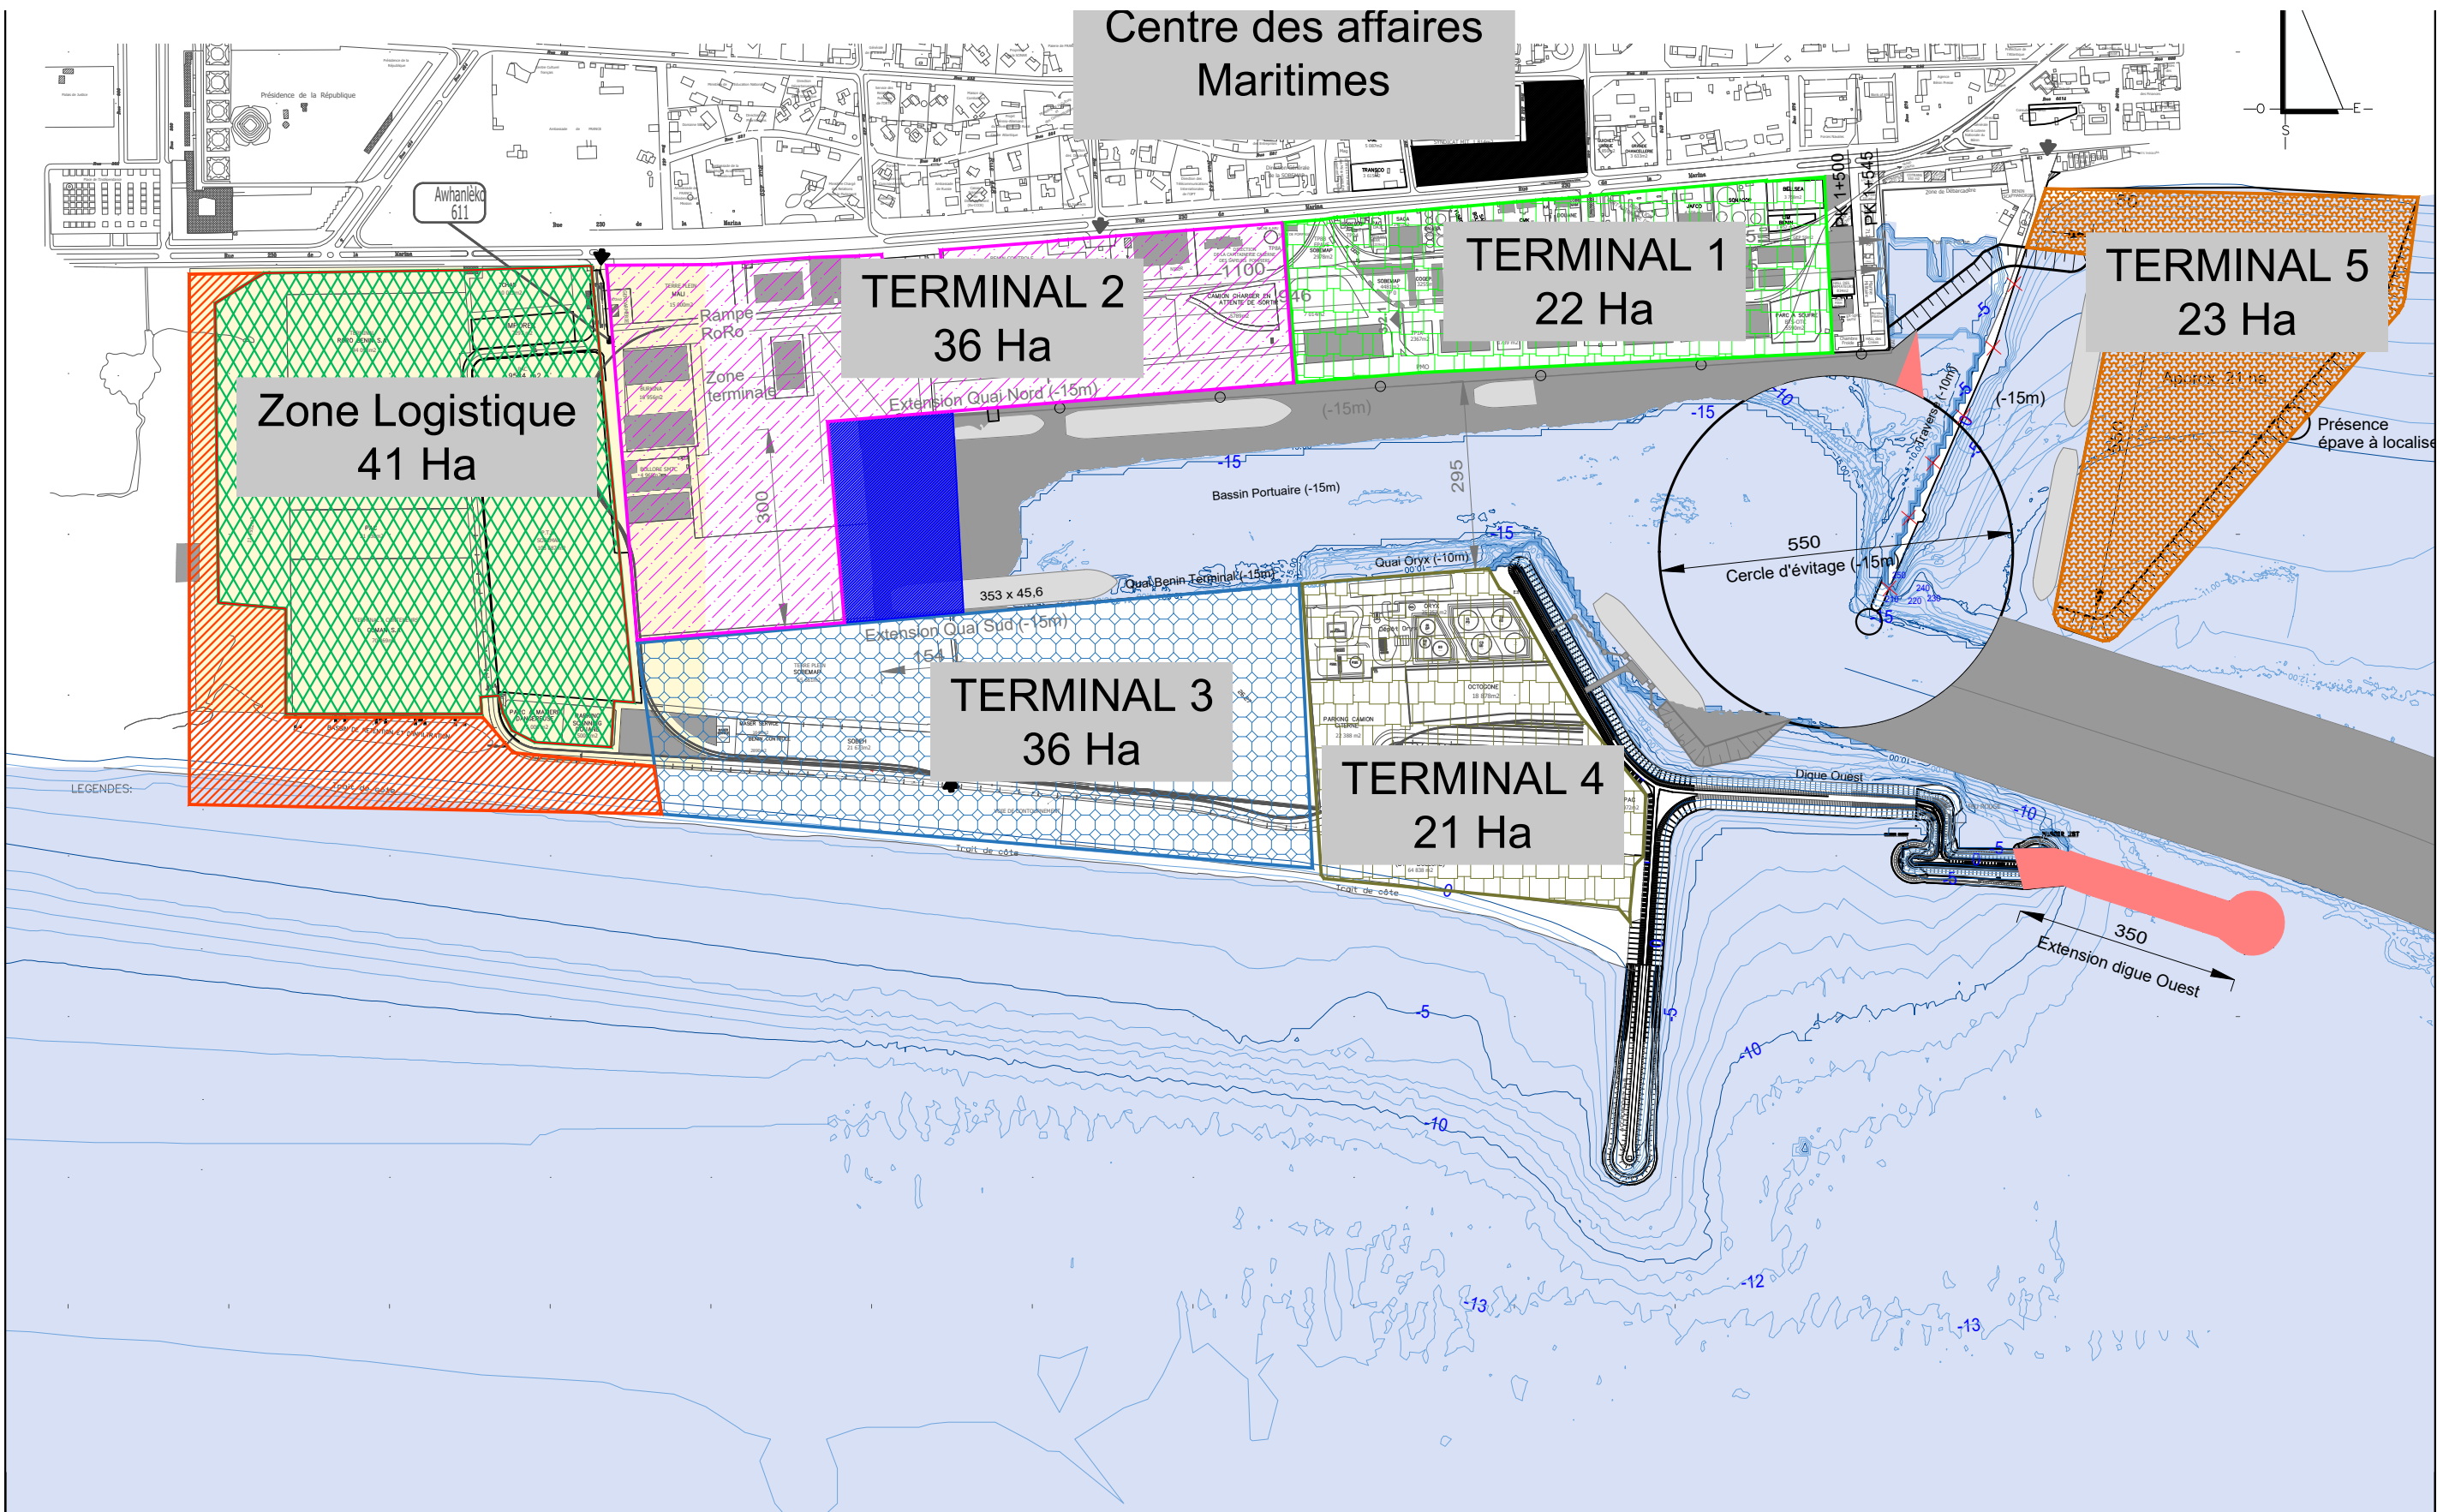


Centre des affaires
Maritimes

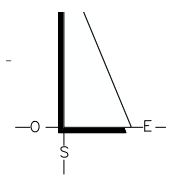

Port Autonome de Cotonou	Titre Etat aménagé Plan de masse		Plan n°	Echelle
			Concept	Date 28-05-2020